



- FB<sub>x</sub> Frárennslisbrunnur
- K<sub>x</sub> Löndunarkrani
- LM<sub>x</sub> Ljósamastur
- NF<sub>x</sub> Niðurfall
- P<sub>x</sub> Polli
- R<sub>x</sub> Tenglaskápur
- S<sub>x</sub> Stigi
- SK<sub>x</sub> Slökkviliðskrani
- TB<sub>x</sub> Tengibrunnur ídráttarröra
- V<sub>x</sub> Vatnsbrunnur

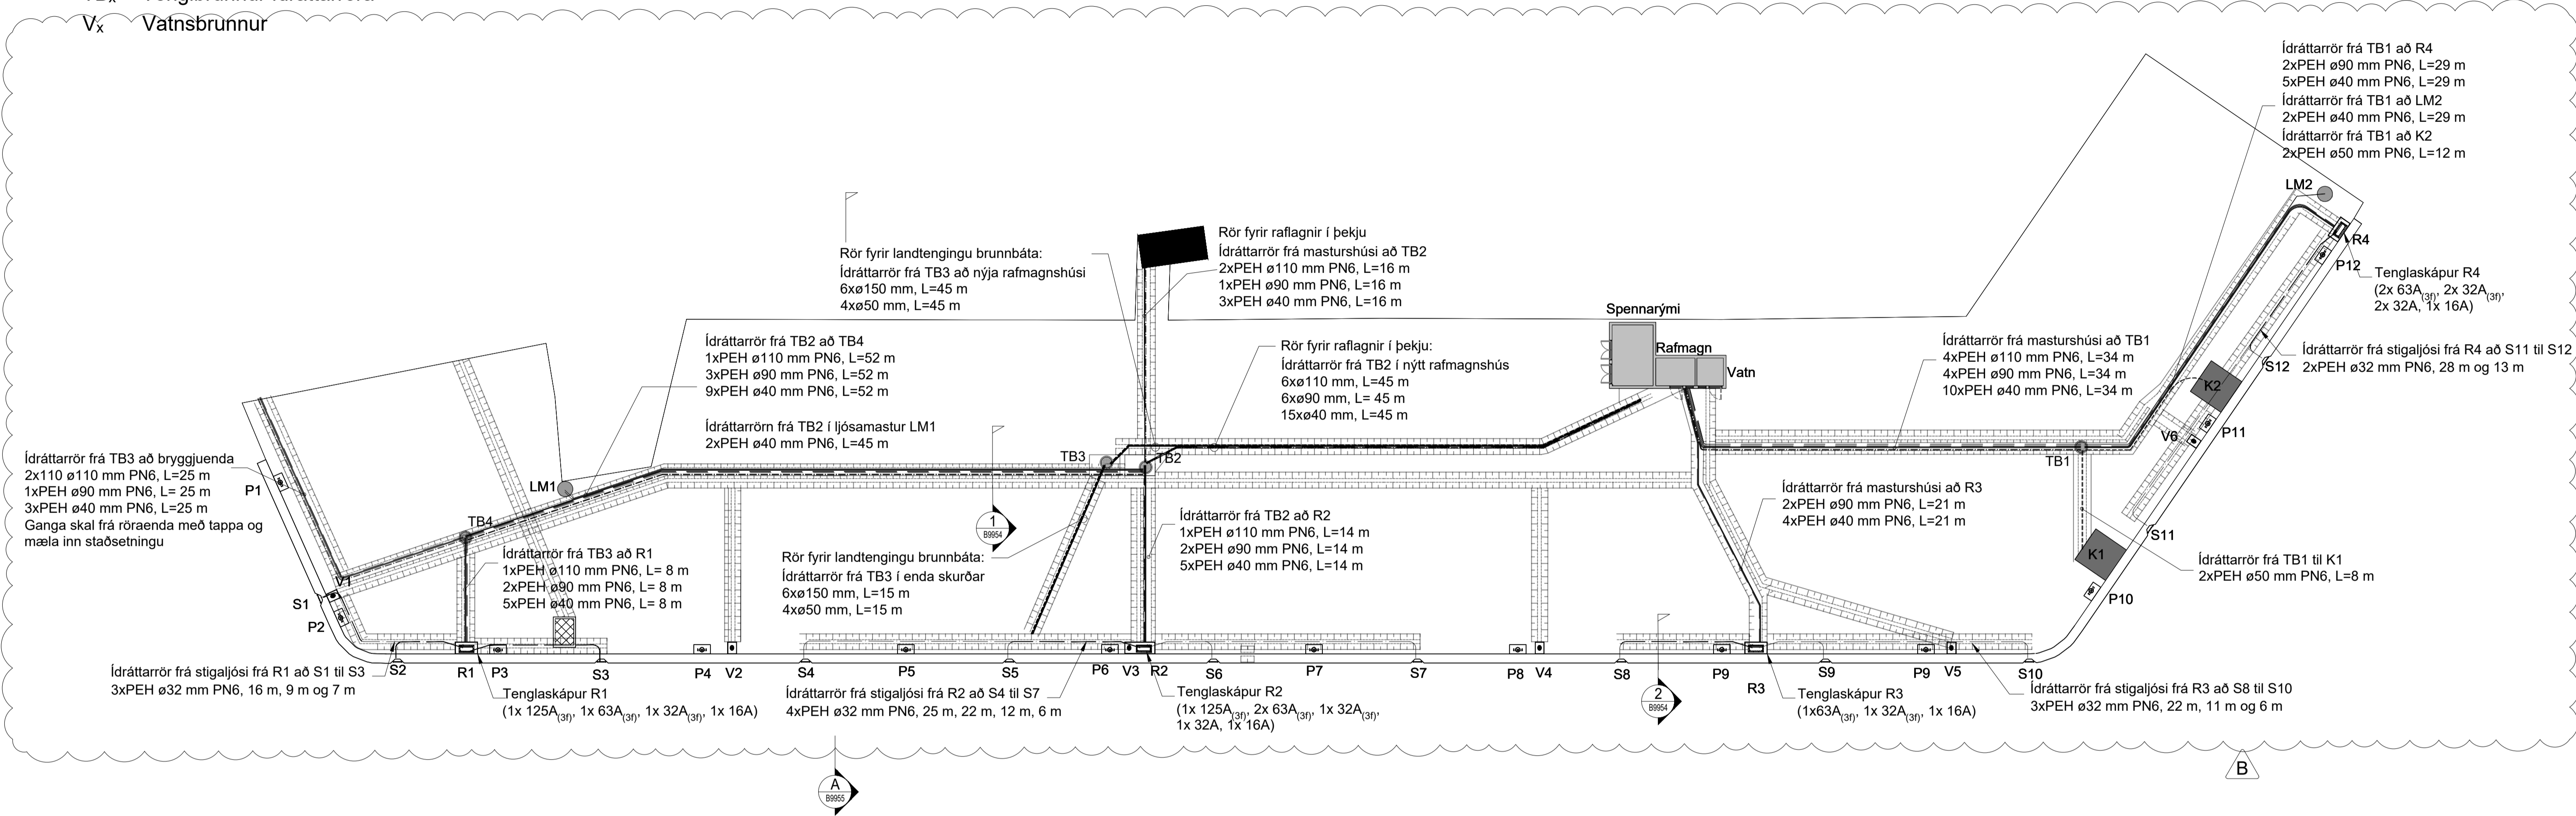


**GRUNNMYND - RAFLAGNIR**  
Mkv 1:250



**YFIRLITSMYND - HAFSKIPABRYGGJA**  
Mkv 1:1000

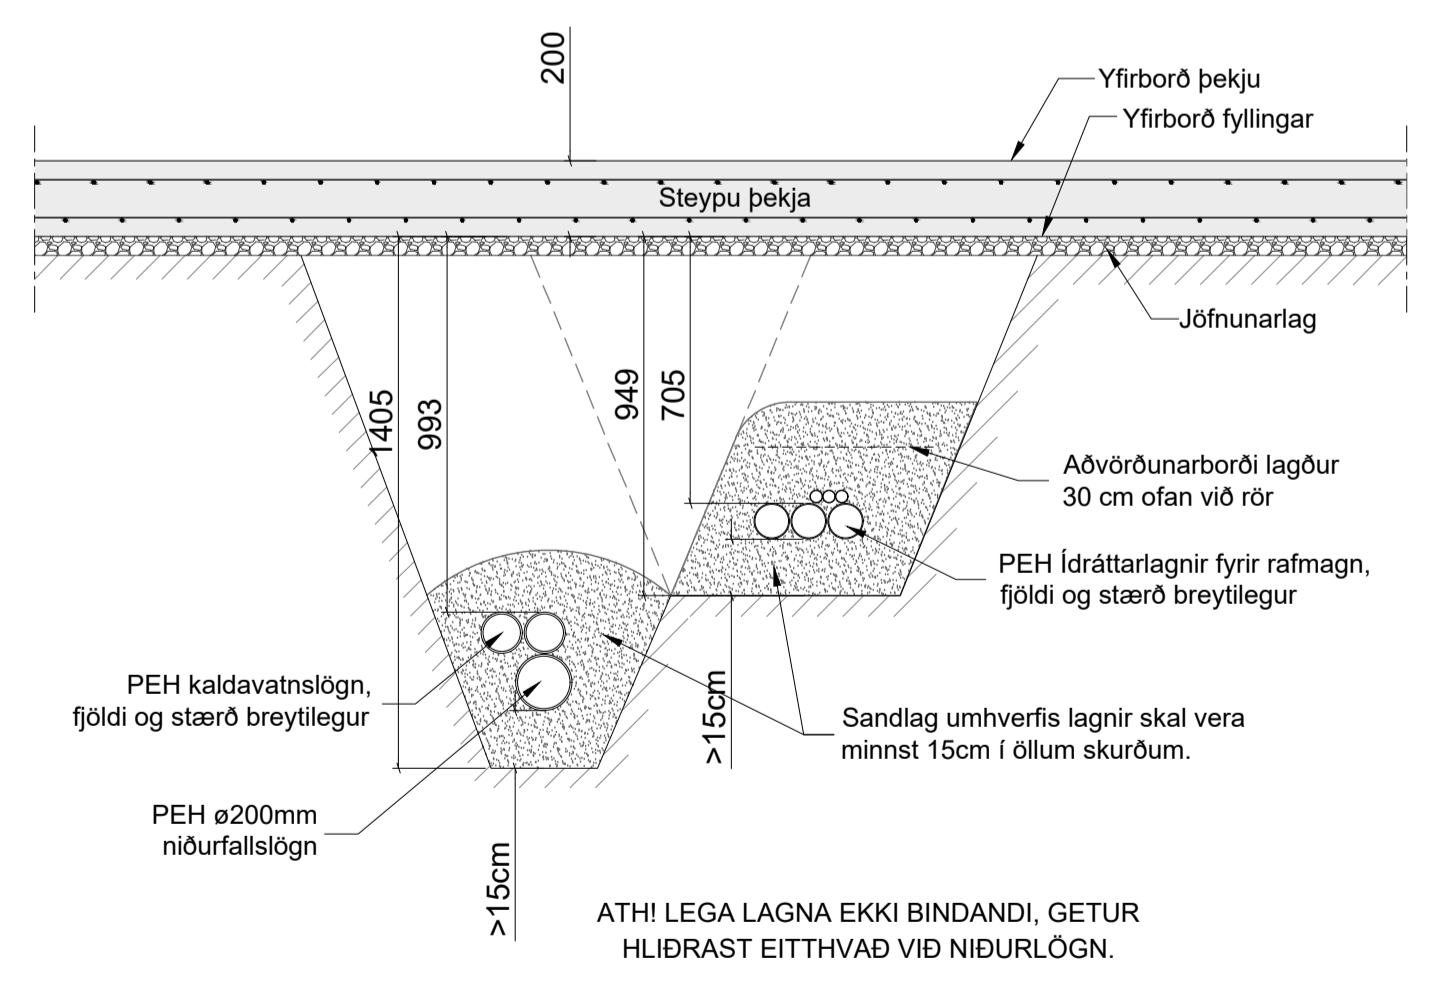

**1 KENNSSNIÐ - LAGNASKURÐUR**  
Mkv 1:20

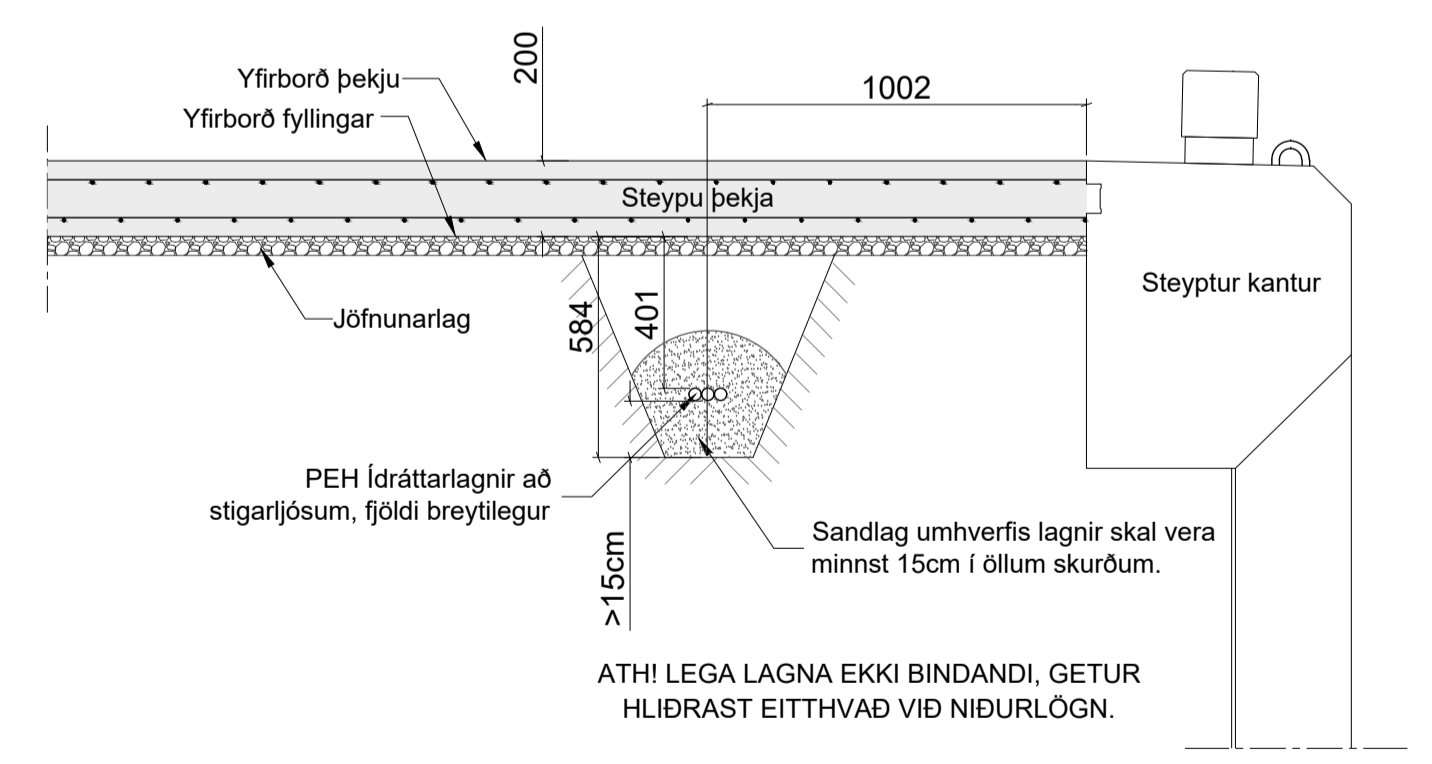

**2 KENNSSNIÐ - LAGNASKURÐUR**  
Mkv 1:20

Efnisgæði steypu, stáls og almennar skýringar sjá skýringablöð: B9952 og B9953



Verknr. ráðgjafa	Útg. Breyting	Dags.	Nafn		<b>Vegagerðin</b>	<b>MÚLAÞING - DJÚPIVOGUR</b> <b>HAFSKIPABRYGGJA, ÞEKJA</b>	Dags.	
Verknr. ráðgjafa	B Breyting m.t.t. spennarymis og landteng.	25.05.2023	HMS				Mælikvarði	Hannað
Verknr. ráðgjafa				1:20 / 1:250	Teiknað	HMS	Útboðsnr.	
				1:1000	Yfirfarir	RK	22-025	
				Bláðstærð	A1	Samþykkt	FG	Hönnunarstig
								Teikn. nr.
								B9954
								Útg.
								B